



องค์การบริหารส่วนตำบลสวนแตง

แบบผังบริเวณสถานที่ดำเนินโครงการ

ร.ราชบุรีจรูญ 1 ม.1 เรืองตอ
รหัสทางหลวงท้องถิ่น สป.ก.71013 ร.ราชบุรีจรูญ 2 ม.8
และเรืองตอ ร.ราชบุรีจรูญ 1 ม.8 ต.สวนแตง อ.ตะแบก

เขียนแบบ

นายสนธิเดช รุ่งเรืองวิทยา
ผู้ช่วยนายช่างเขียนแบบ

ตรวจ

ว่าที่เรอตรี

วิวัฒน์ มณีบุตร
ผู้อำนวยการกองช่าง


เห็นชอบ

นายสุธรรม แก้วสีขาว
รองปลัดองค์การบริหารส่วนตำบล รักษาการนายกเทศมนตรี
ปลัดองค์การบริหารส่วนตำบลสวนแตง

อนุมัติ

นายวิทยา ทองบุญช่วย
นายกองค์การบริหารส่วนตำบลสวนแตง

ว/ด/ป

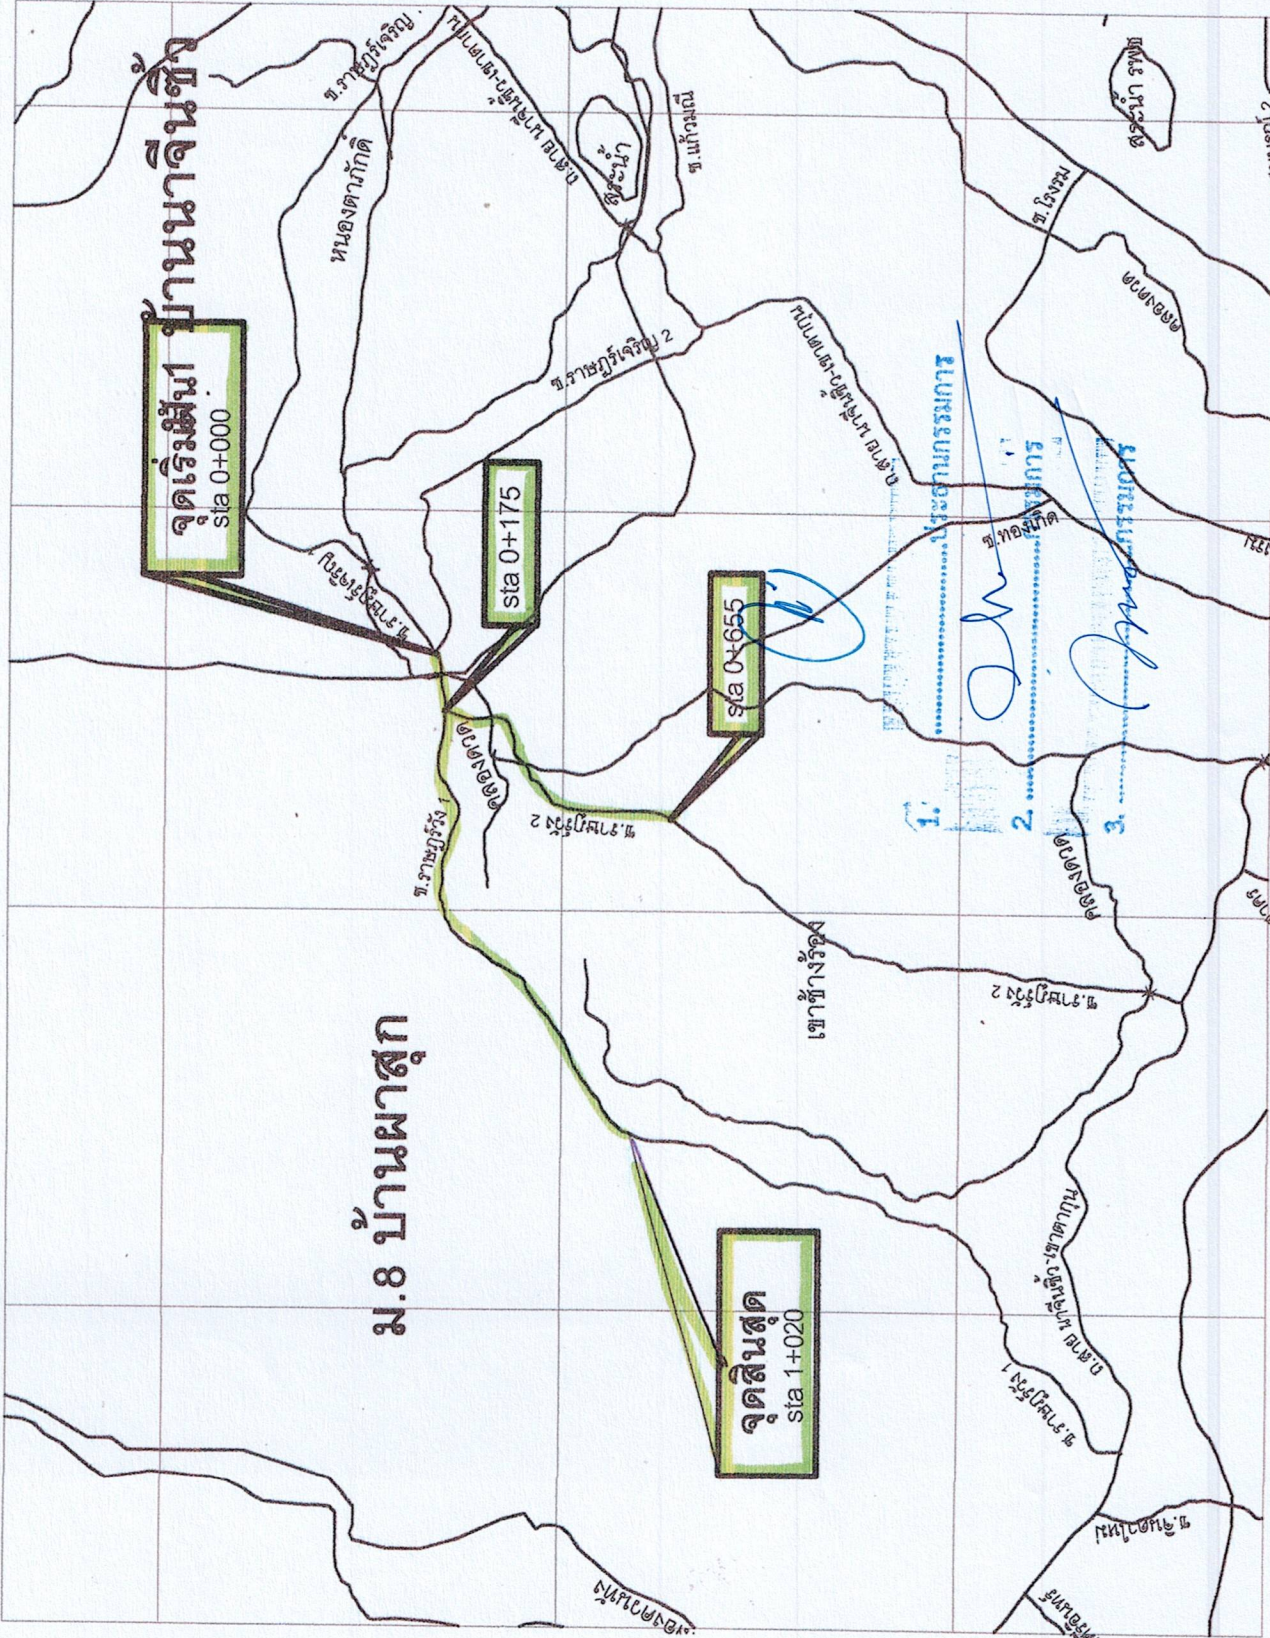

แบบผังบริเวณสถานที่ดำเนินโครงการ

scale: