

①	ผลรวมค่างานต้นทุนงานก่อสร้างทาง	=	497,593.58
②	ผลรวมค่างานต้นทุนงานก่อสร้างสะพานและท่อเหลี่ยม	=	-
③	ผลรวมค่าใช้จ่ายพิเศษตามข้อกำหนดและค่าใช้จ่ายอื่น ๆ	=	-
④	ค่า Factor F งานก่อสร้างทาง	=	1.3795
⑤	ค่า Factor F งานก่อสร้างสะพานและท่อเหลี่ยม	=	-
⑥	ค่า Factor F ค่าใช้จ่ายพิเศษตามข้อกำหนด = $1 + \frac{3}{(1 \times 4 + 2 \times 5)}$	=	1.0000
⑦	ค่า Factor F งานก่อสร้างทางซึ่งรวมค่าใช้จ่ายพิเศษตามข้อกำหนด (Factor FN) = 4×6	=	1.3795
⑧	ค่า Factor F งานก่อสร้างสะพานและท่อเหลี่ยมซึ่งรวมค่าใช้จ่ายพิเศษตามข้อกำหนด (Factor FN) = 5×6	=	
รวมราคาค่าก่อสร้าง			685,291.84
คิดเป็นราคากลางค่าก่อสร้างเพียง			685,000.00

คณะกรรมการกำหนดราคากลาง คำสั่งเลขที่ 529 / 2564 ลงวันที่ 26 สิงหาคม 2564

วาทีเรือดรี




(จิรวัดณ์ มณีกุล)

ผอ.กองช่าง



(นายสนธิเดช รุ่งเรืองวิทยา)

ผช.นายช่างเขียนแบบ

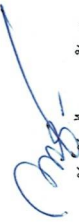

(นายวิชัย ไกรแก้ว)

ผช.นายช่างโยธา

ประธานกรรมการ

กรรมการ

กรรมการ

เรียน นายก อบต.สวนแดง

- เห็นควรพิจารณาอนุมัติราคากลางต่อไป

(ลงชื่อ)



อนุมัติ

(นายแสงทอง ชนกเศรษฐ์)

นายกองค์การบริหารส่วนตำบลสวนแดง

ว/ต/ป 10 ก.ย. 2564



องค์การบริหารส่วนตำบลสวนแตง

แบบผังบริเวณสถานที่ดำเนินโครงการ

ช.ฝาแฝด หมู่ที่ 1

รหัสทางหลวงท้องถิ่น ทพ.ถ.71011
ต.สวนแตง อ.ละแม จ.ชุมพร

เขียนแบบ

นายสนธิเดช รุ่งเรืองวิทยา
ศ.ช. นายช่างเขียนแบบ

ตรวจ

วาทีเรือดอร์
วีรวัฒน์ มณีกุล
ผู้อำนวยการกองช่าง

เห็นชอบ


นางสาวนุชจริย ทองมี
หัวหน้าสำนักปลัด รักษาการแทน
ปลัดองค์การบริหารส่วนตำบลสวนแตง

อนุมัติ

นายแสงทอง ชนเกษตรินดี
นายกองค์การบริหารส่วนตำบลสวนแตง

ว/ด/ป 10 ก.ย. 2564

5 13
10 ก.ย. 2564

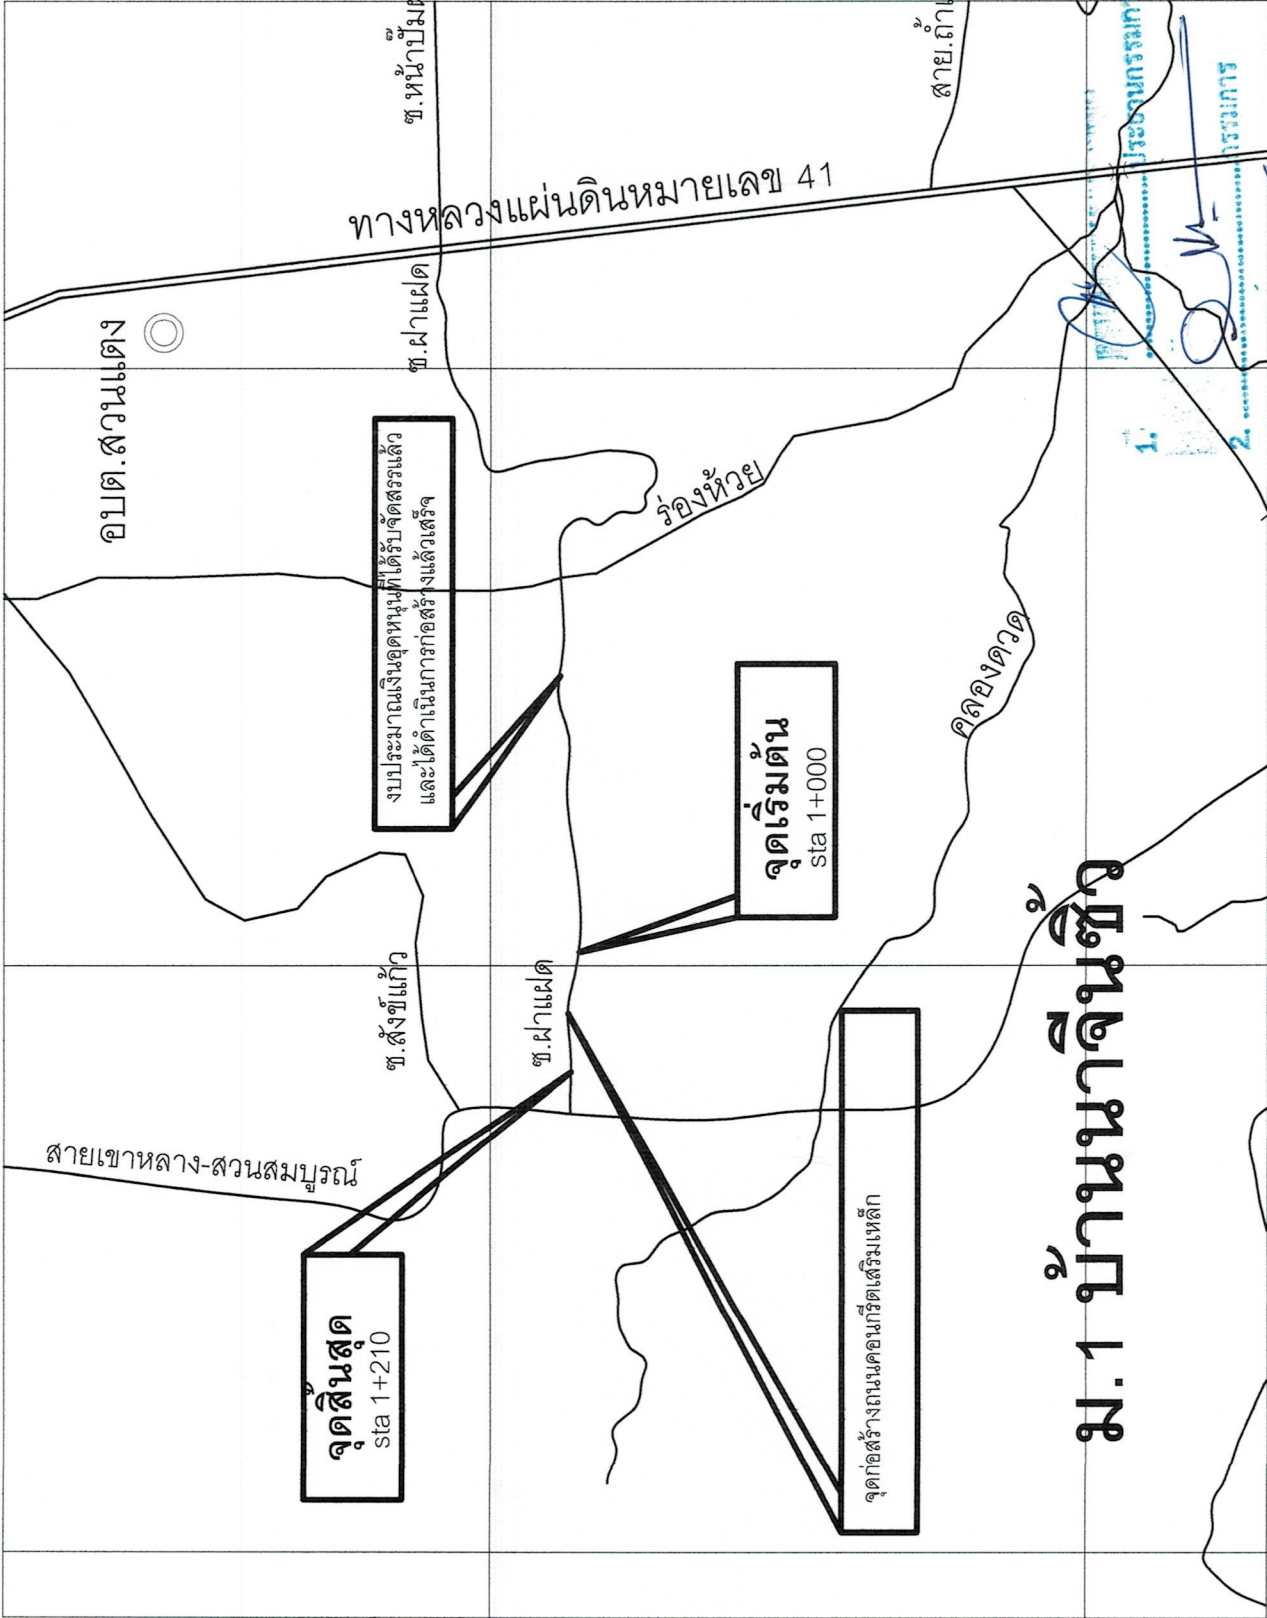

ม.1 บ้านนาจันทน์

แบบผังบริเวณสถานที่ดำเนินโครงการ
scale: 1:1000
.....กรรมการ